



PROJEKT STOISKA COSMOPACK 2018


RZUT

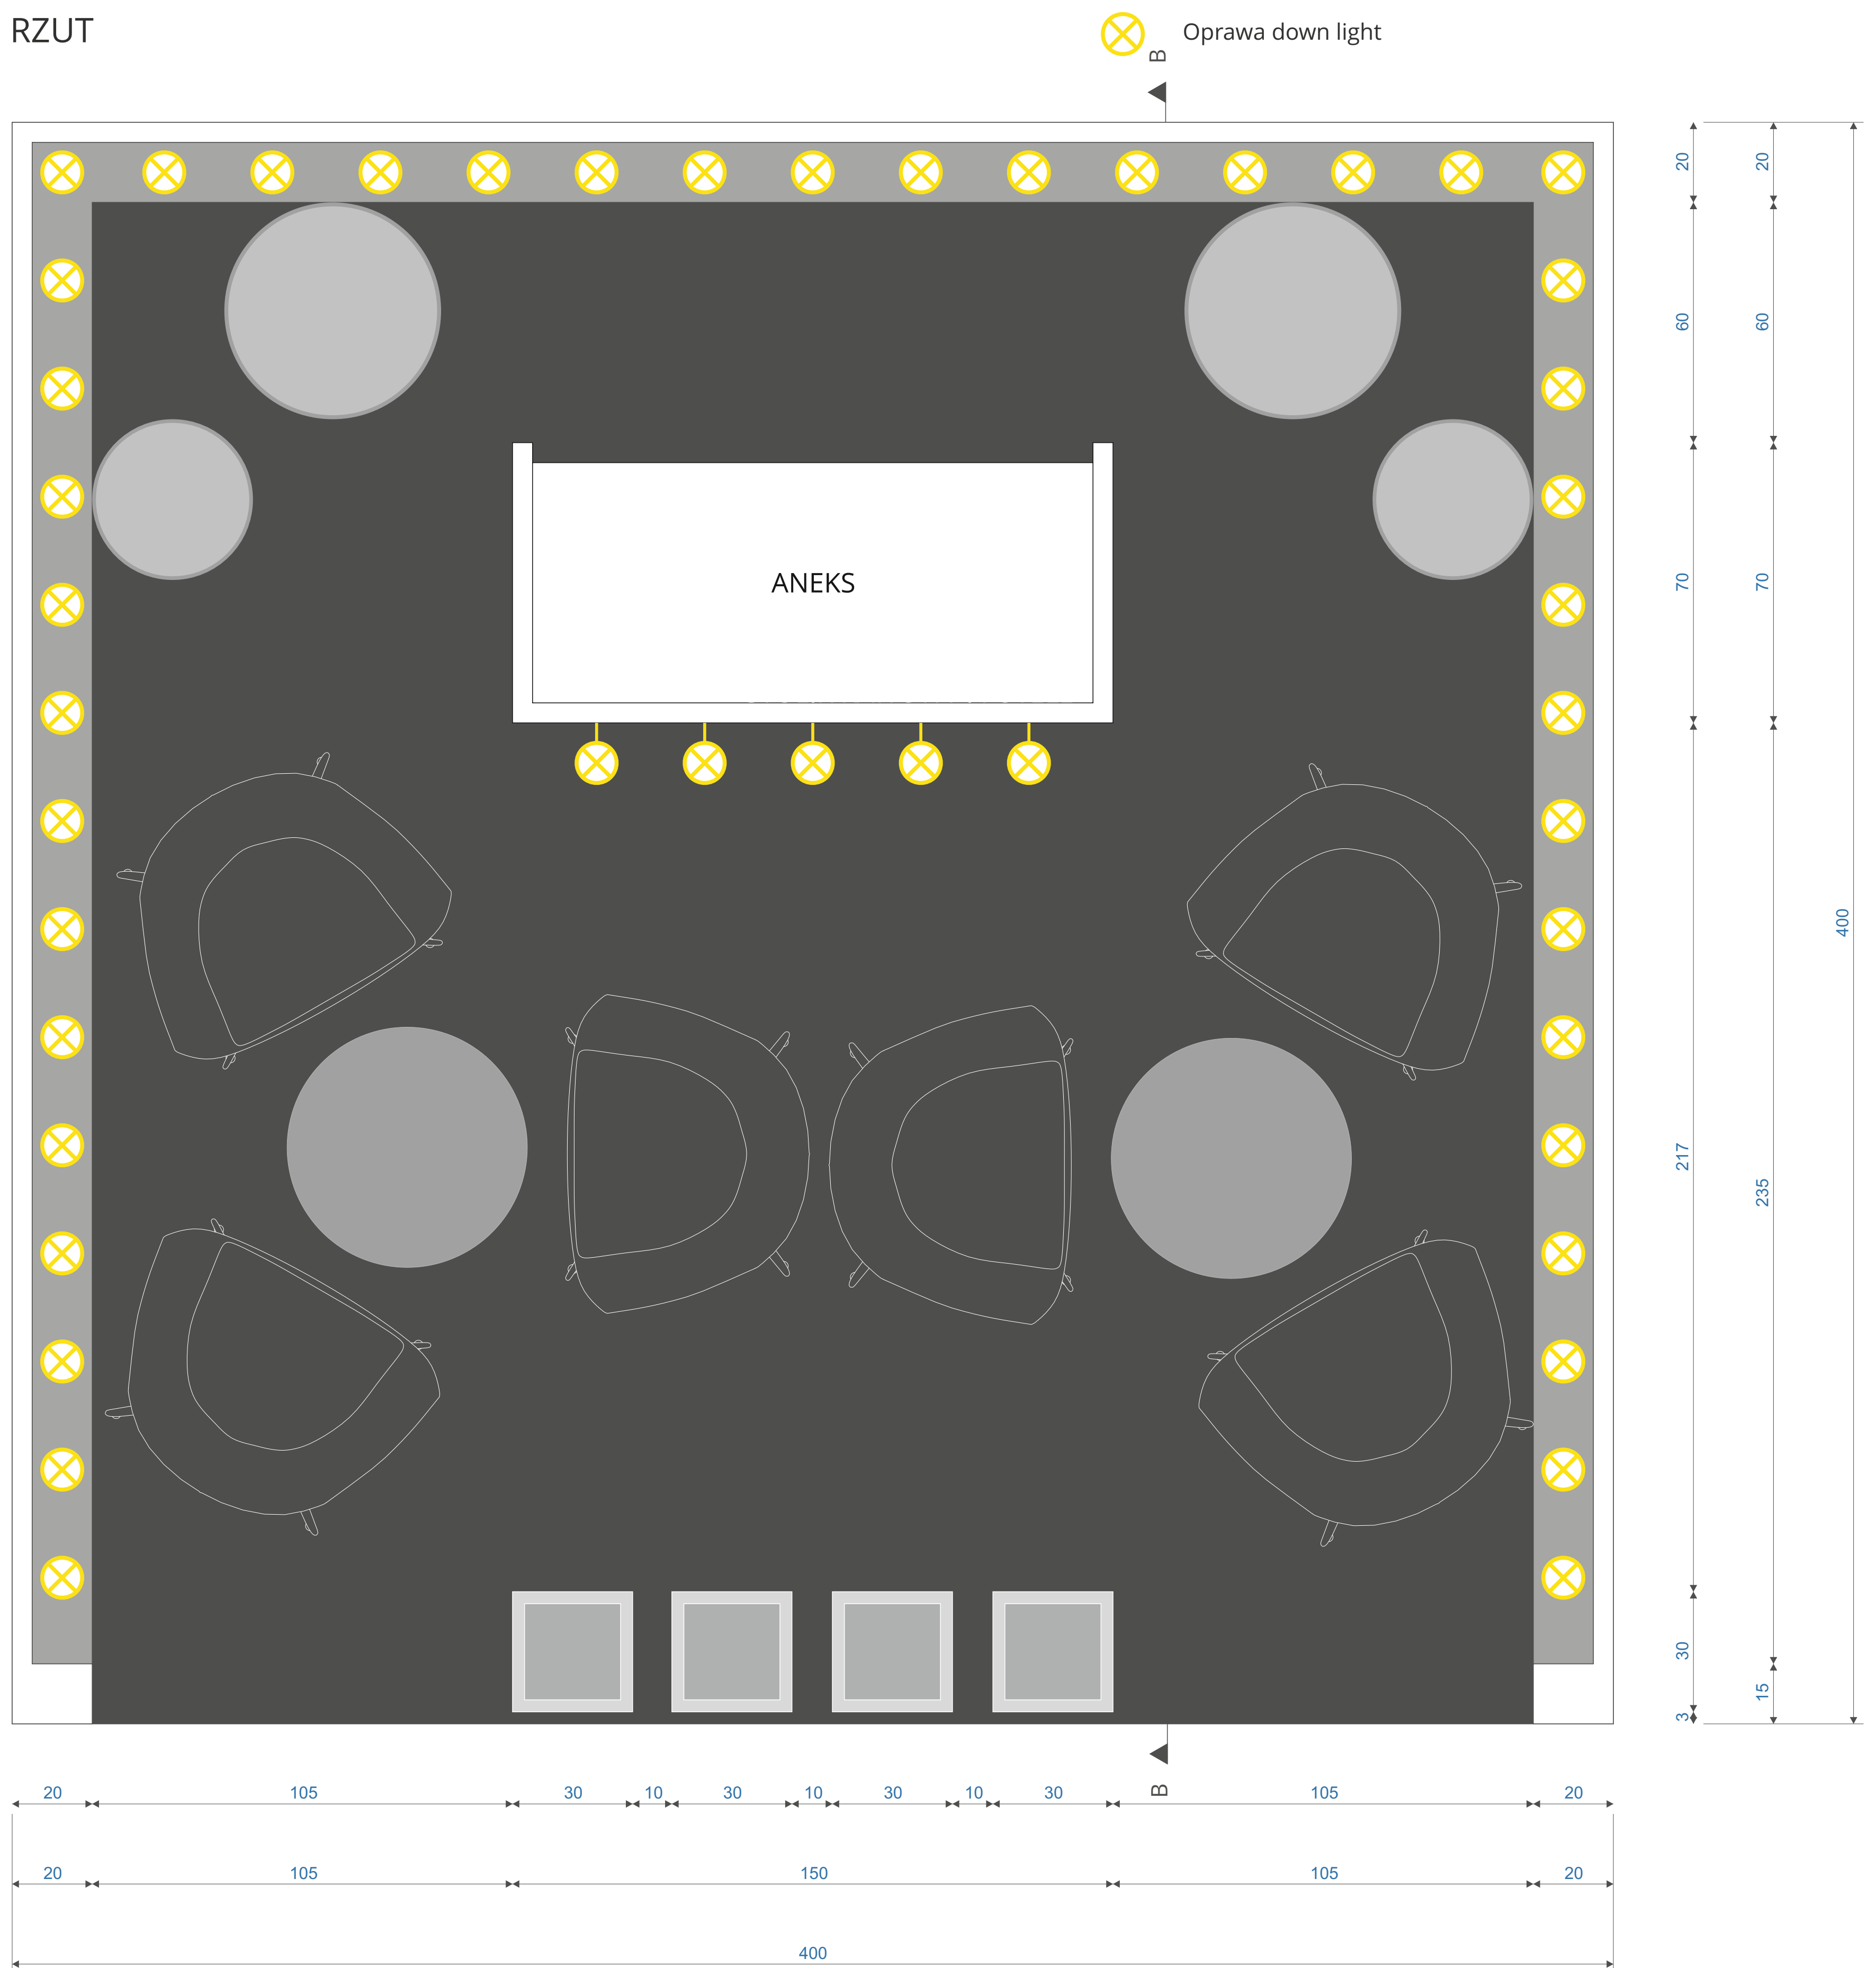


WIDOK

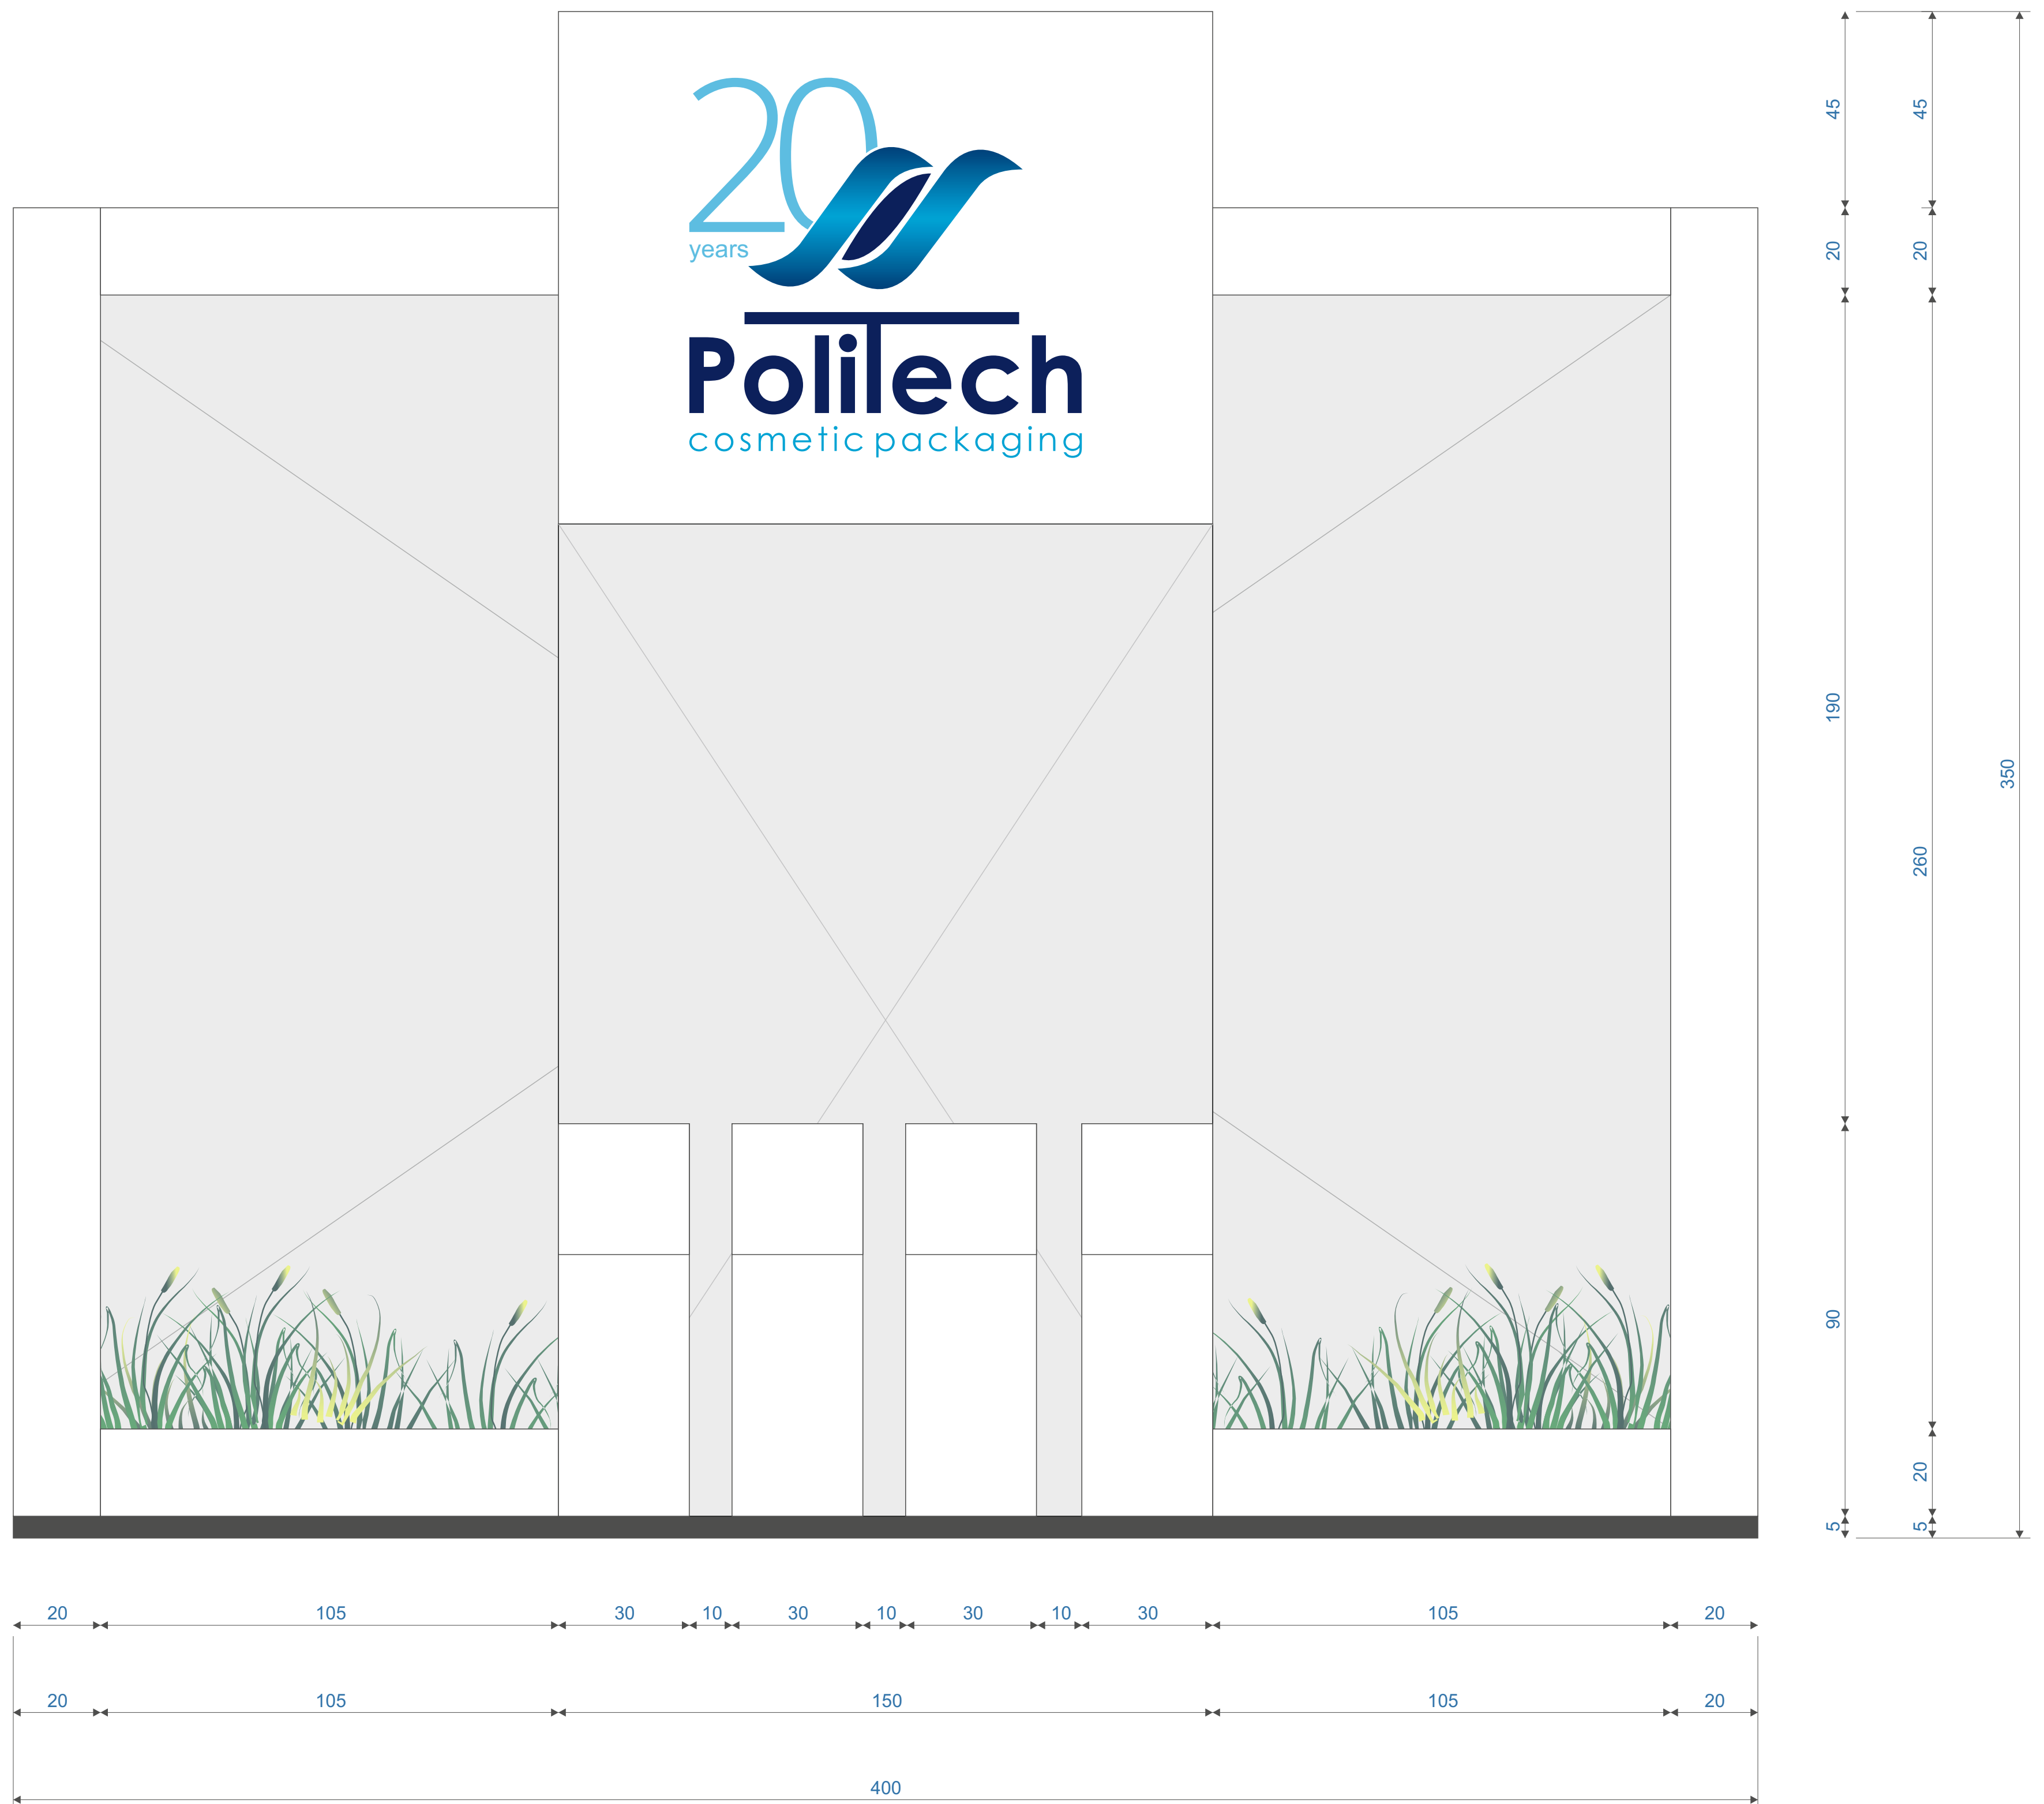

PRZEKRÓJ B-B

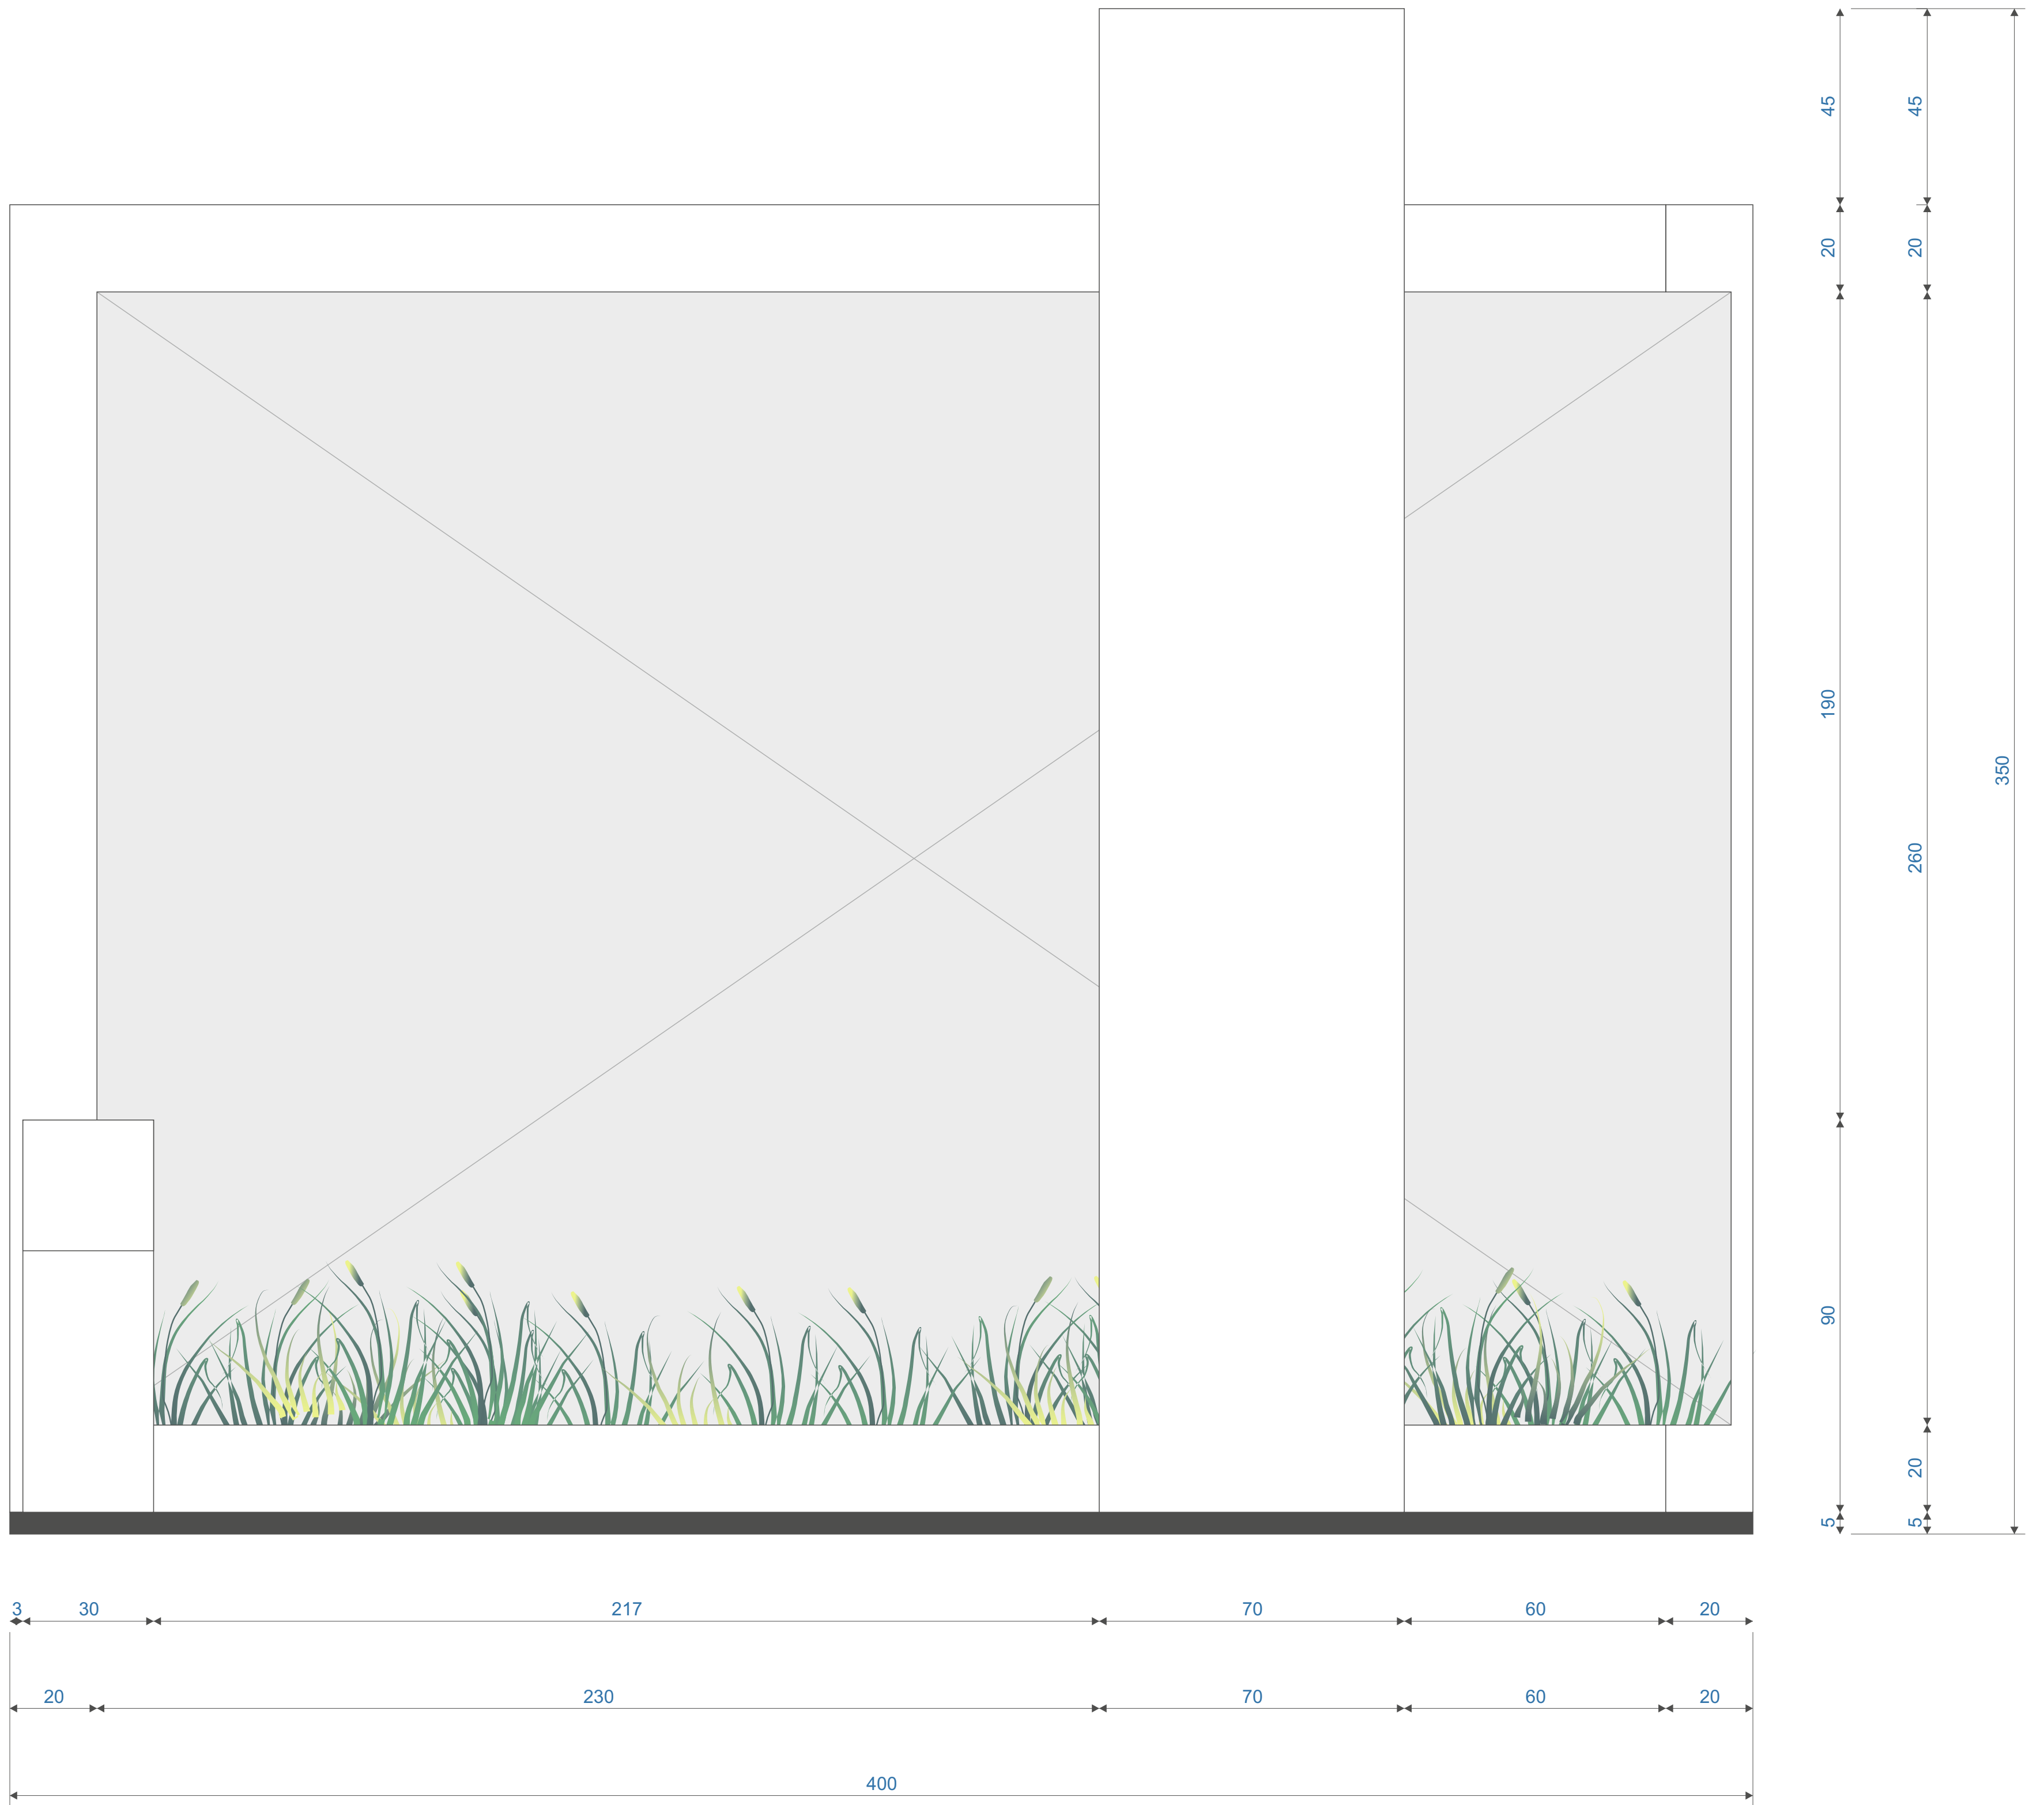

EKSPOZYTOR

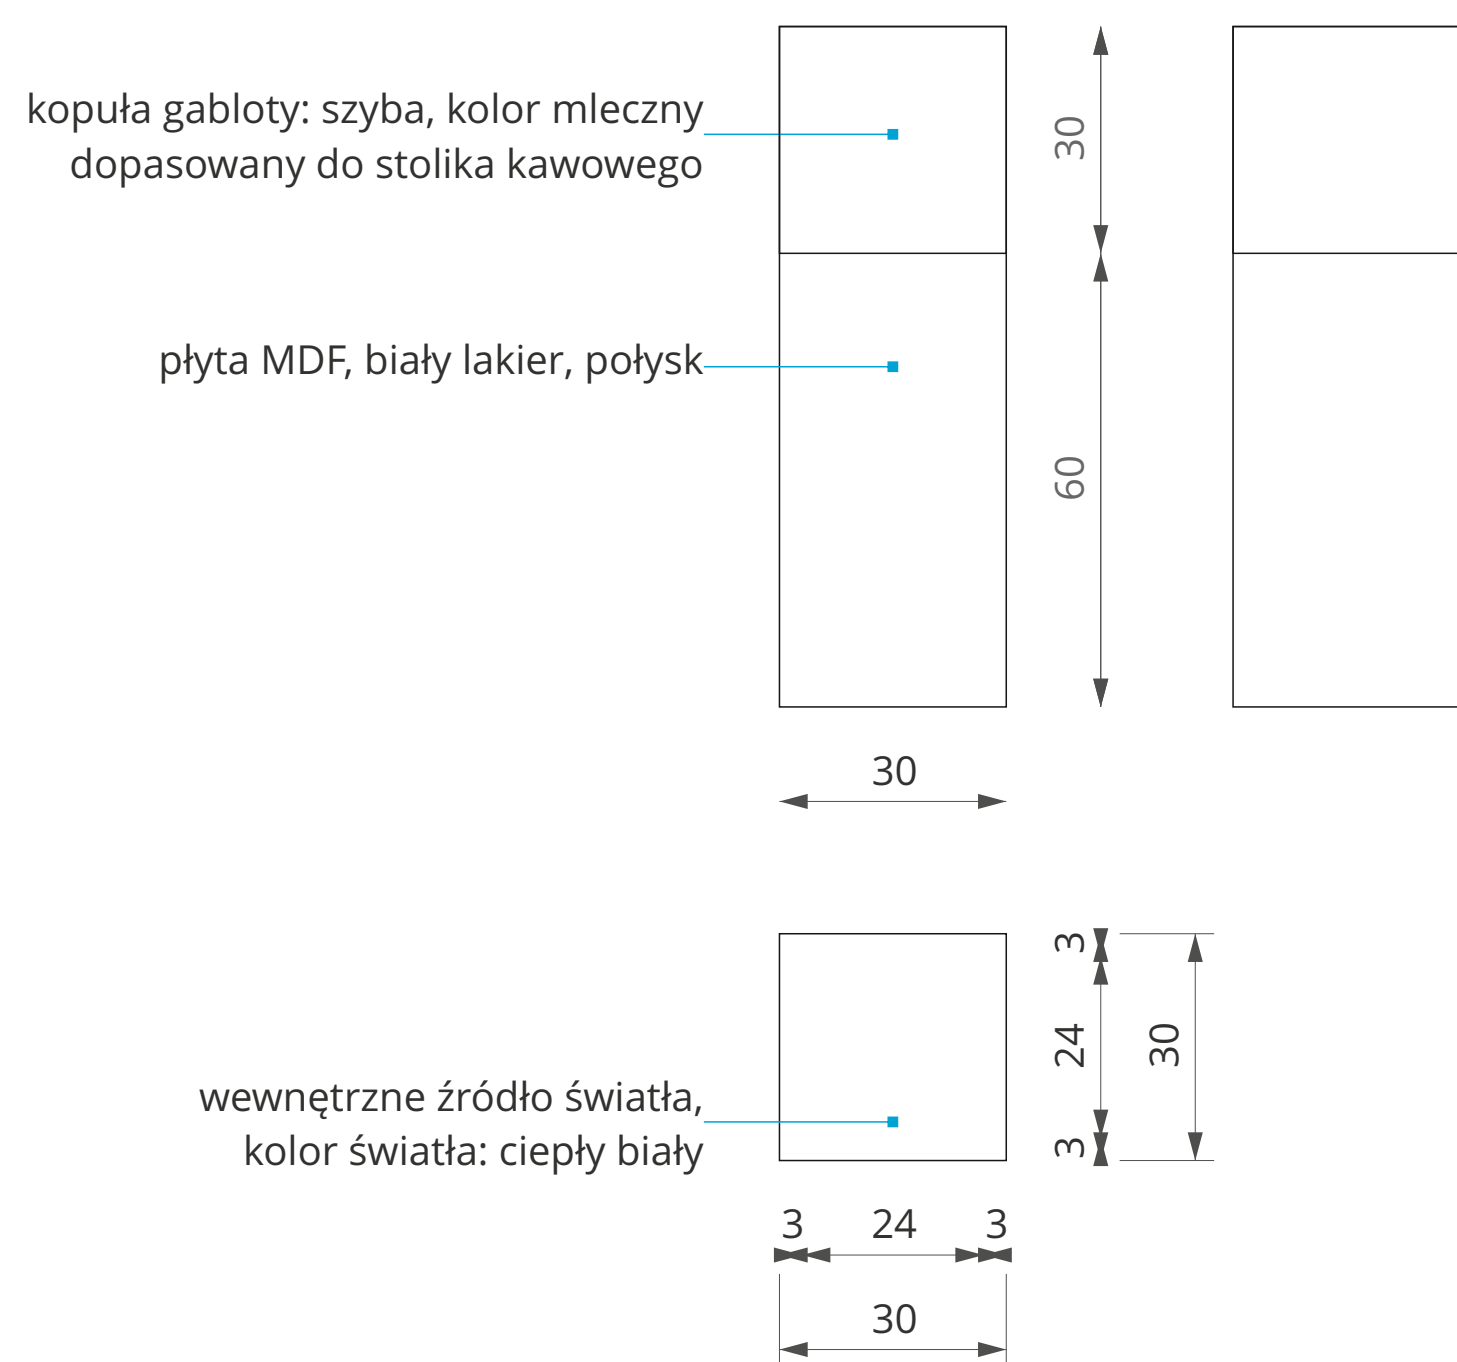

ZAPLECZE

