






RZUT

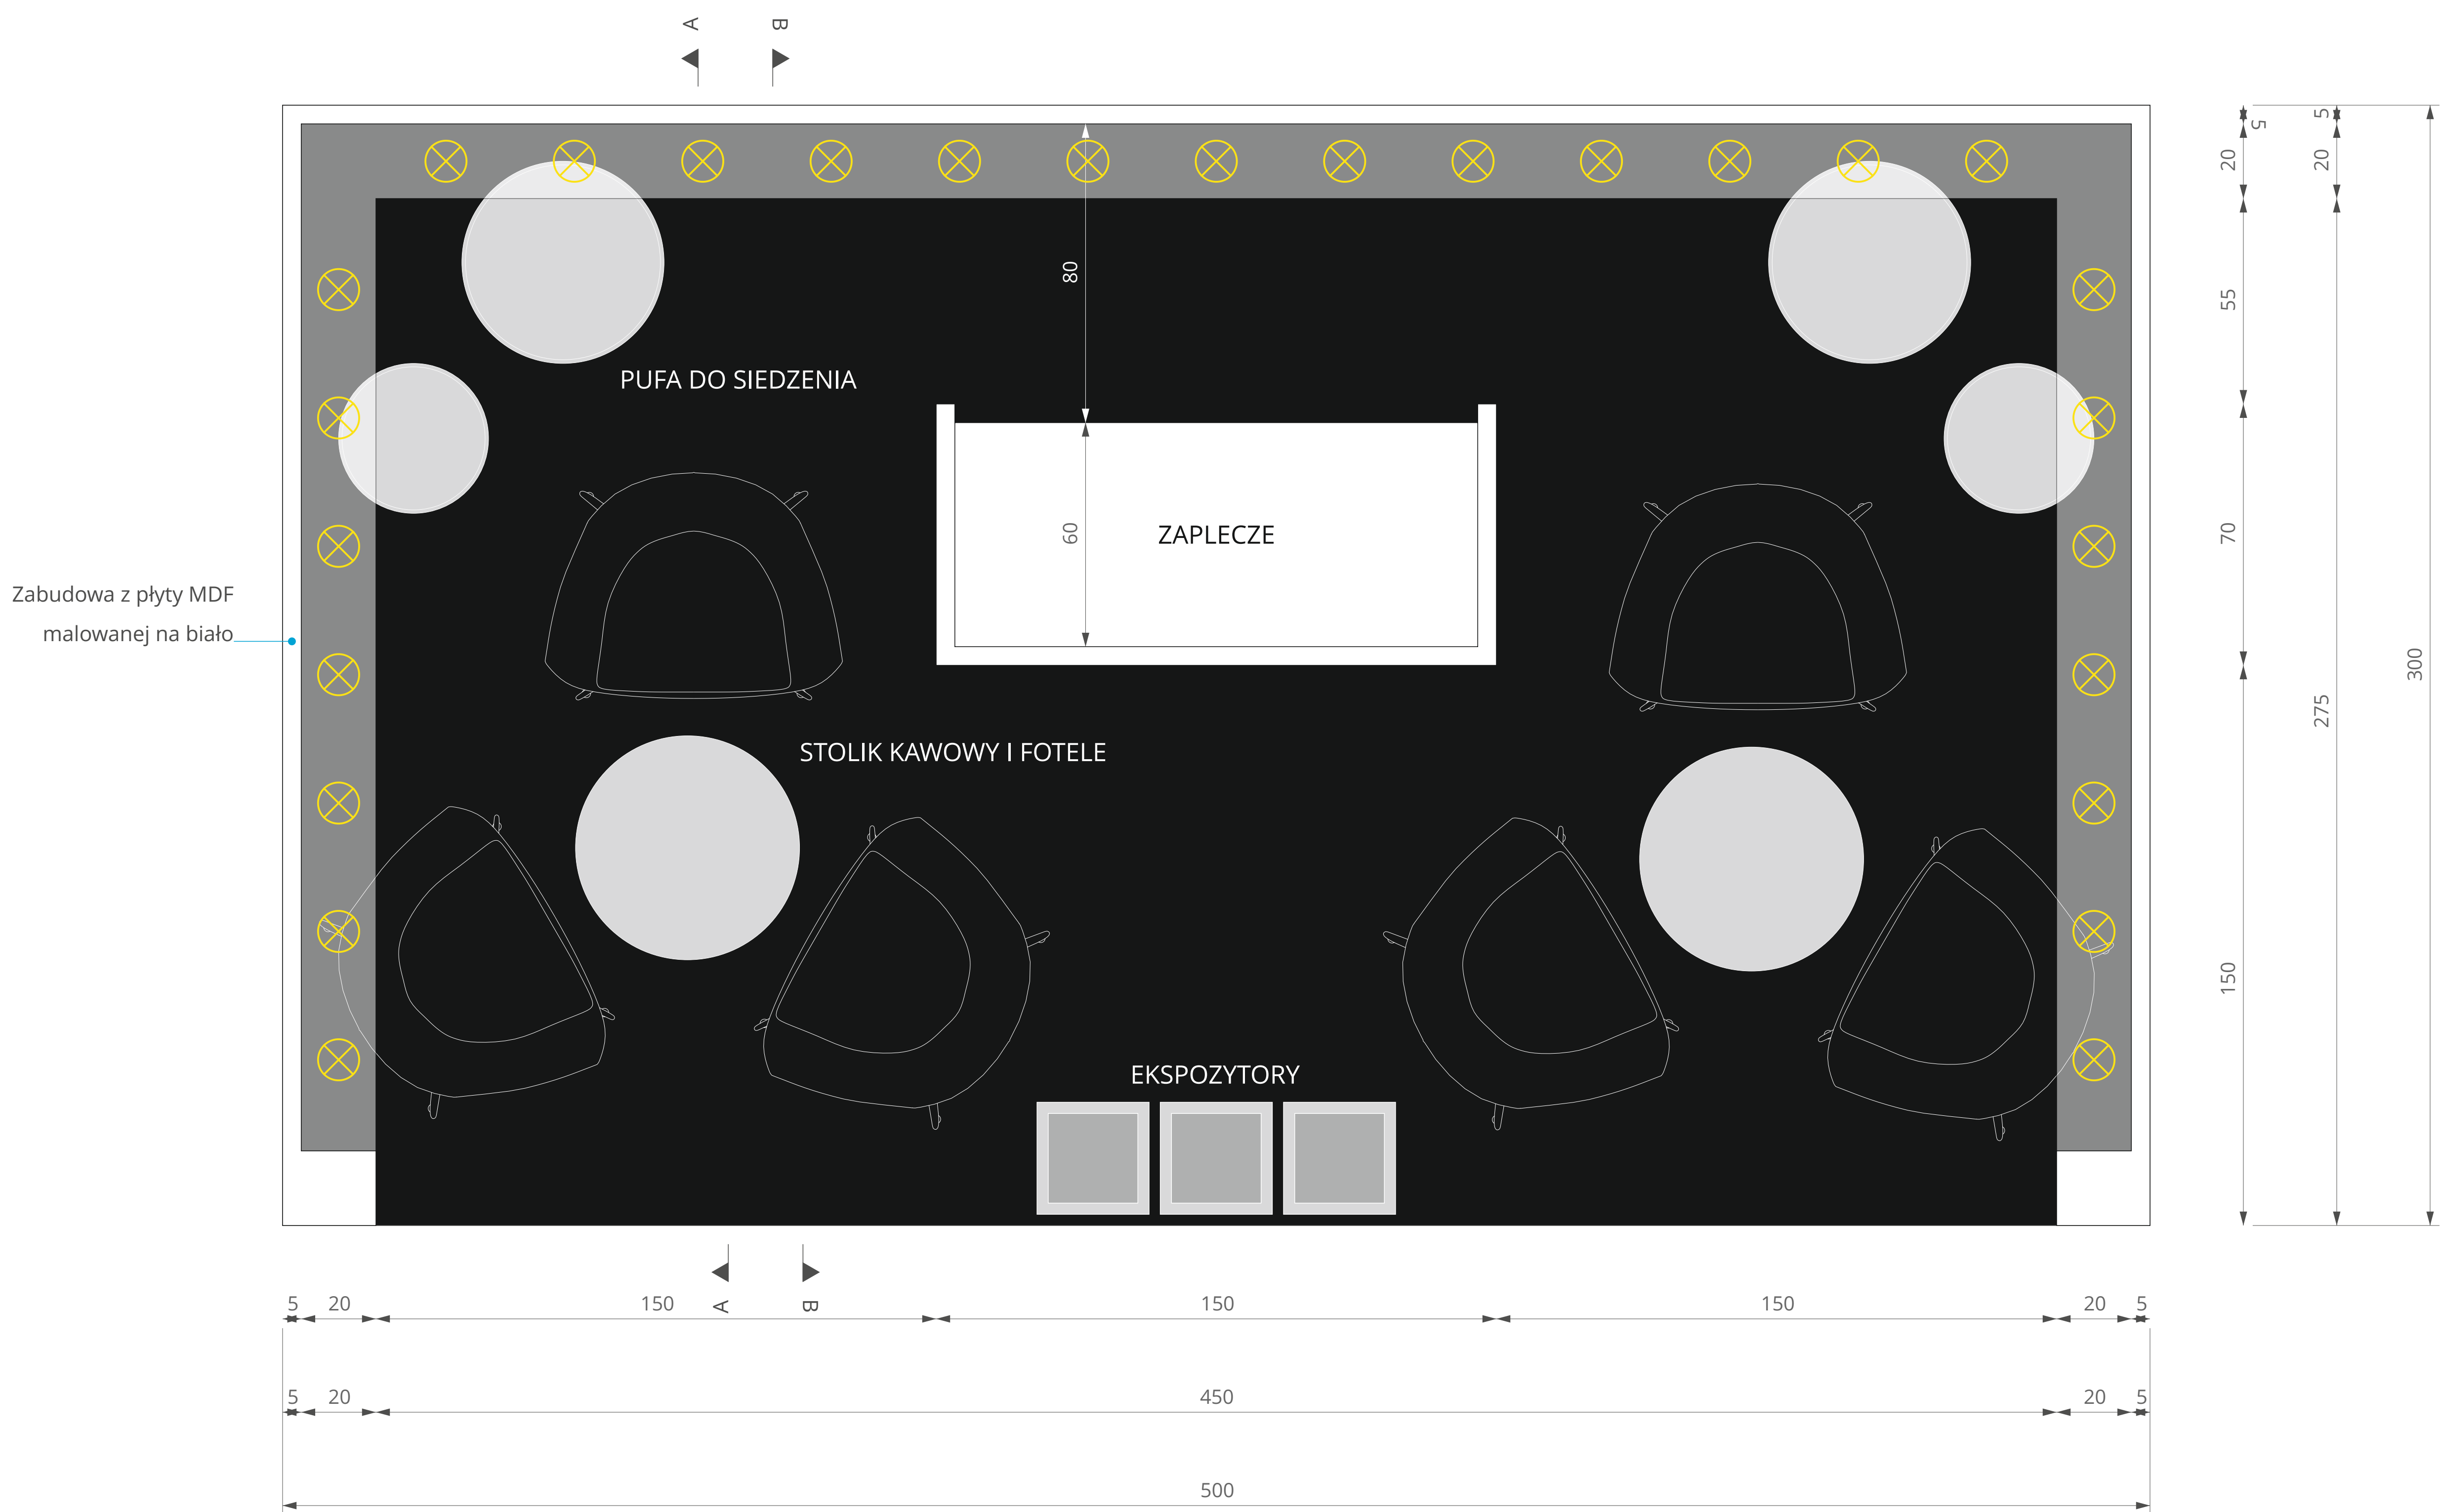


WIDOK

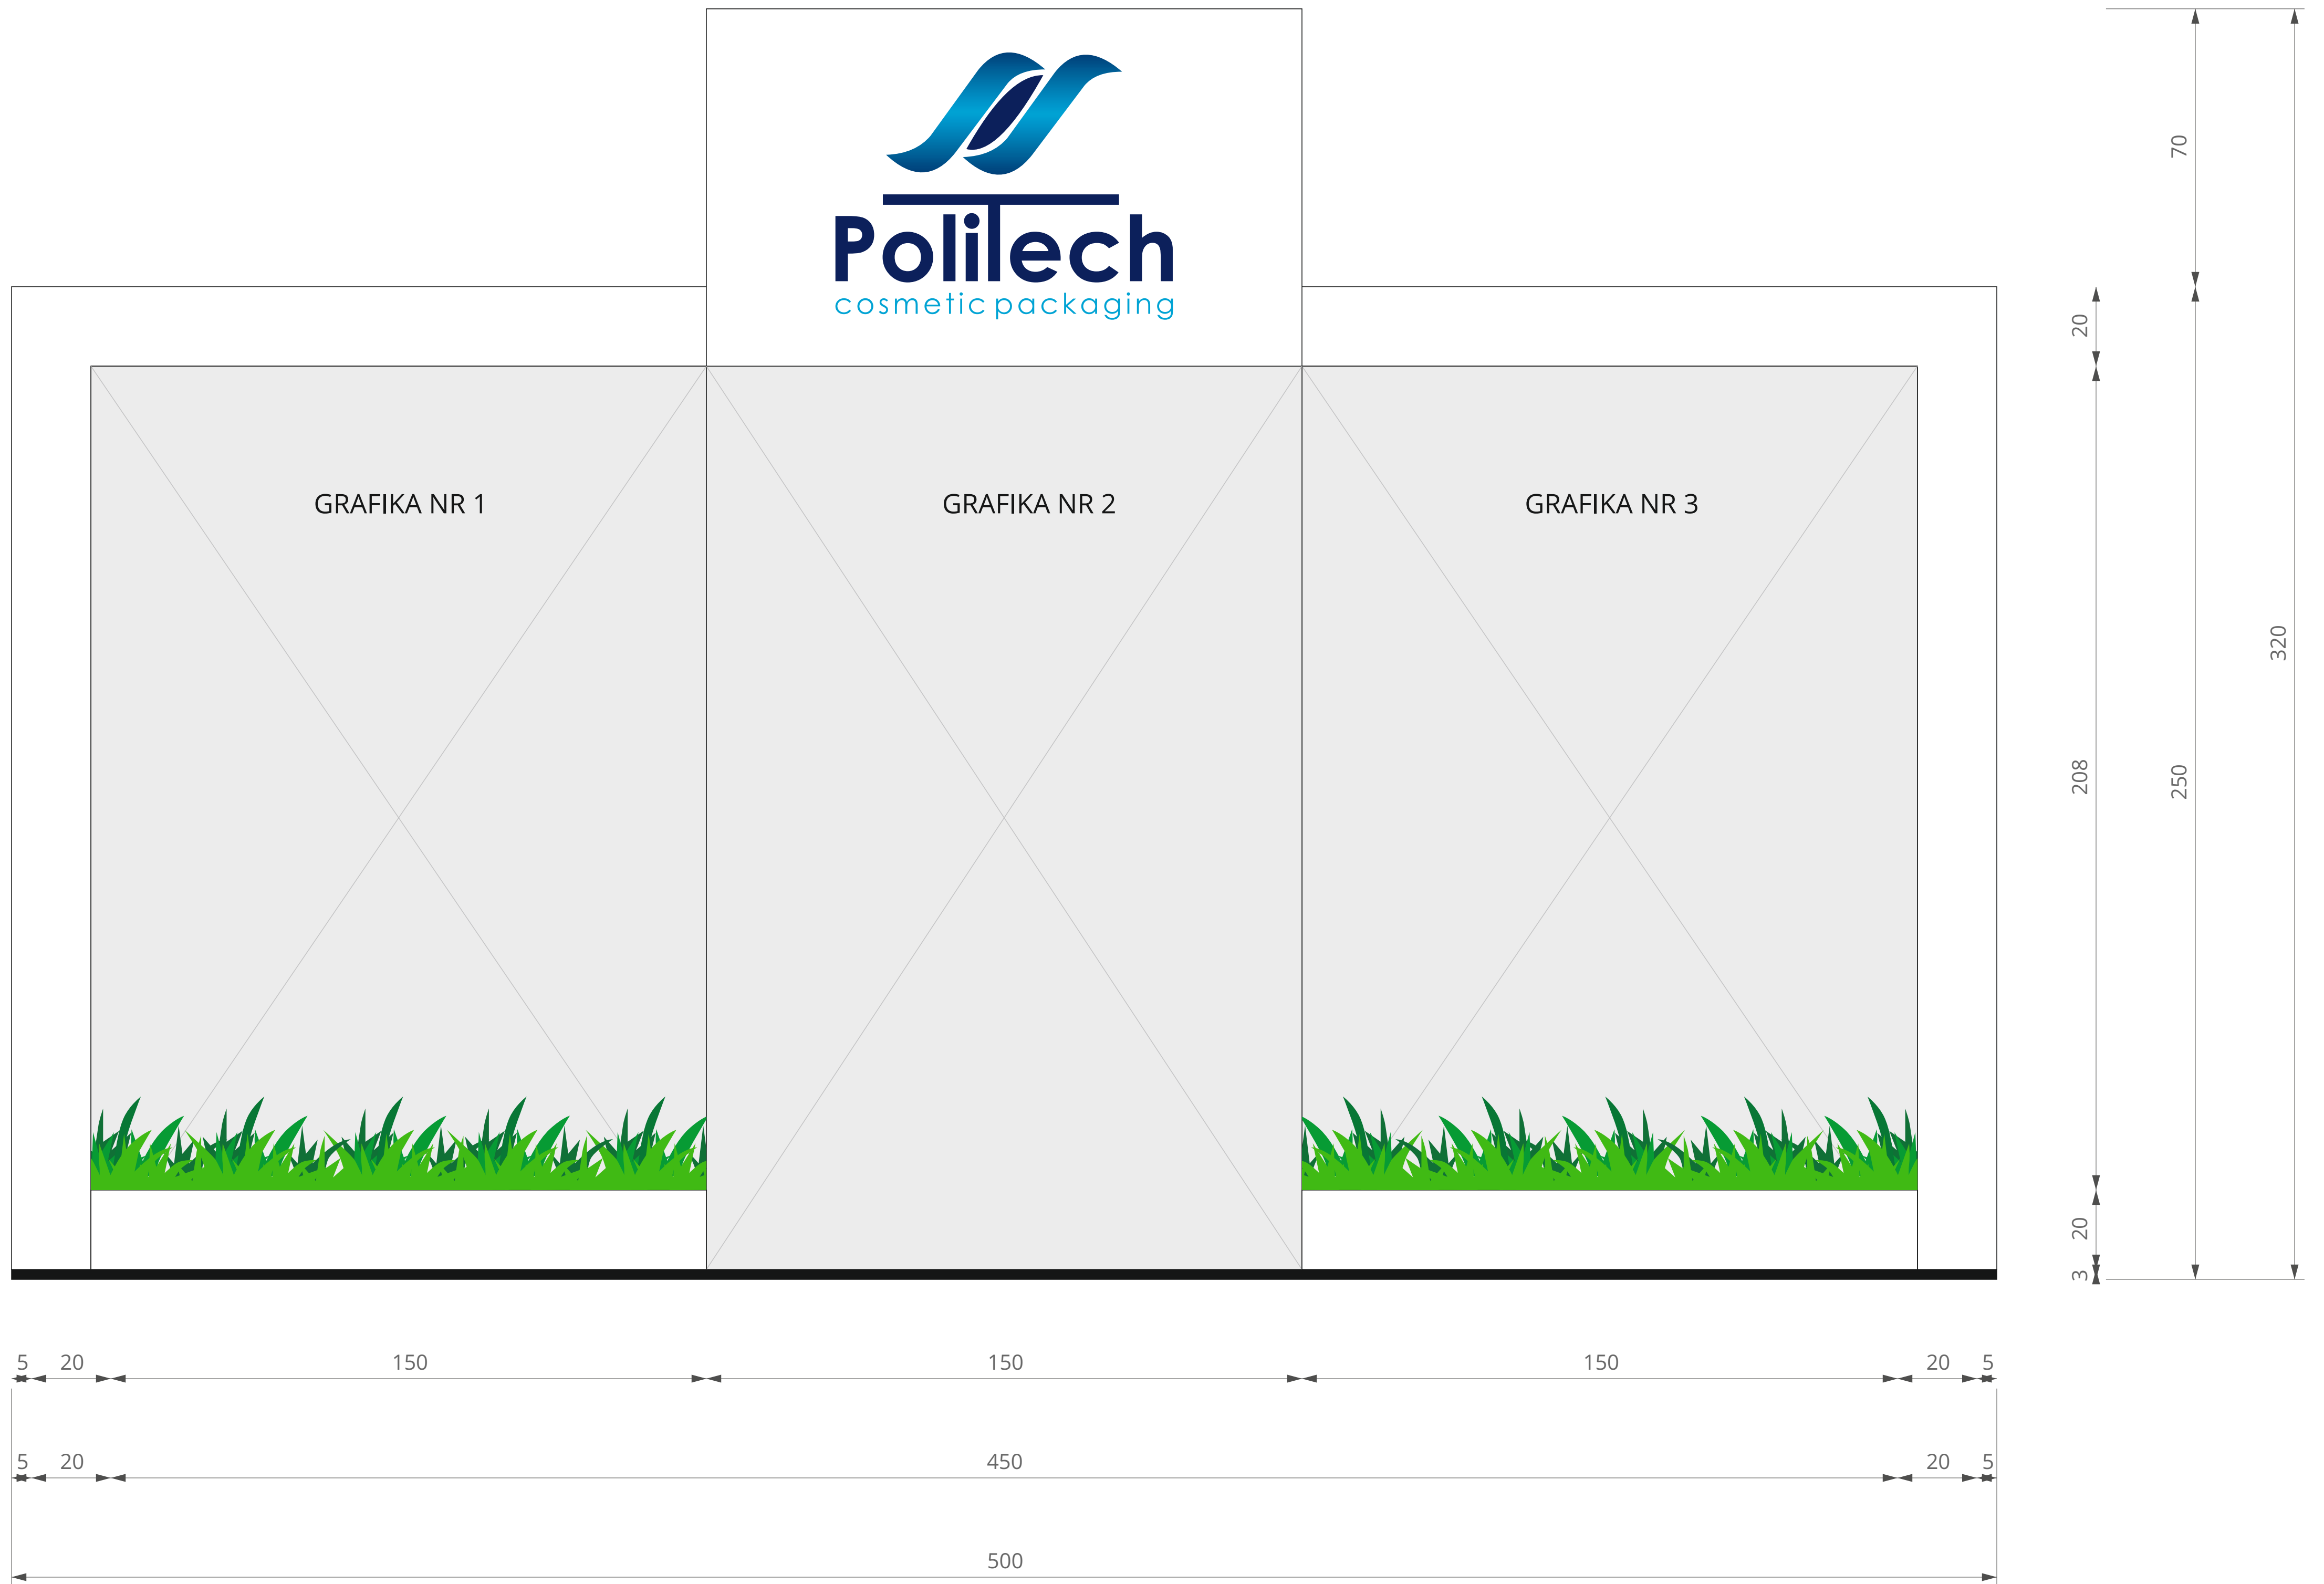


PRZEKRÓJ A-A

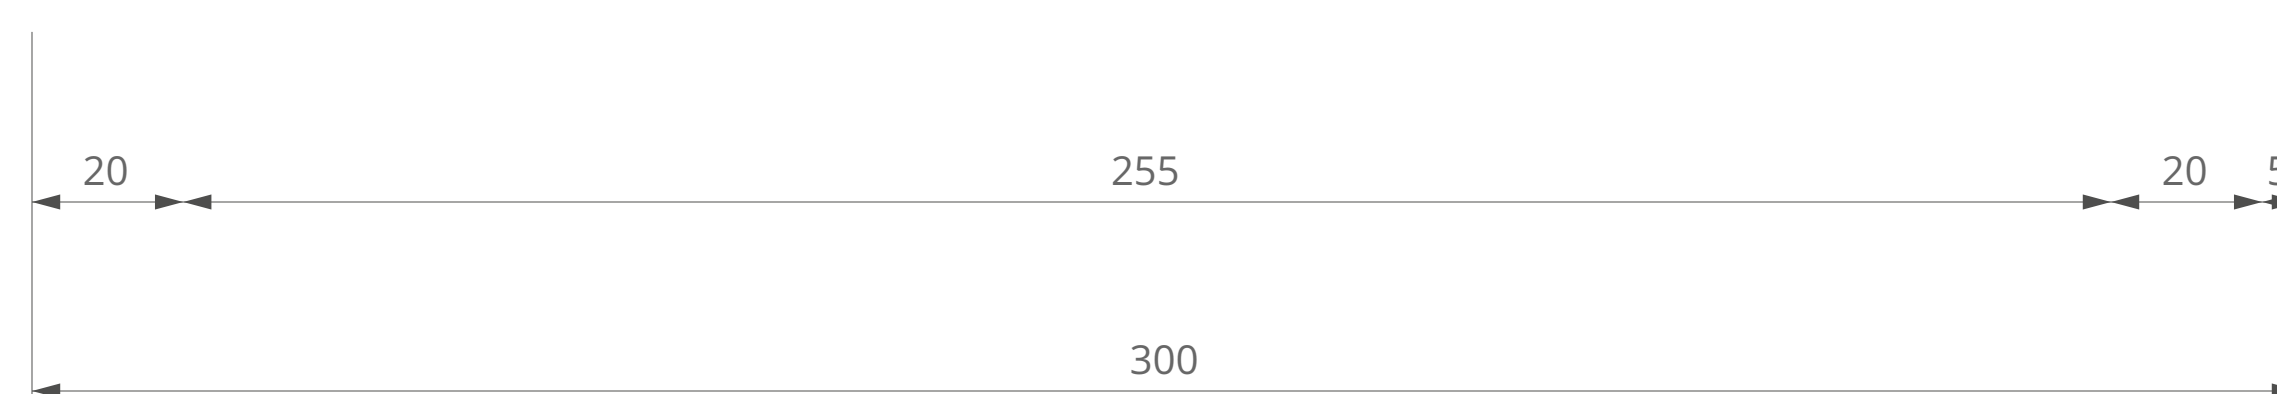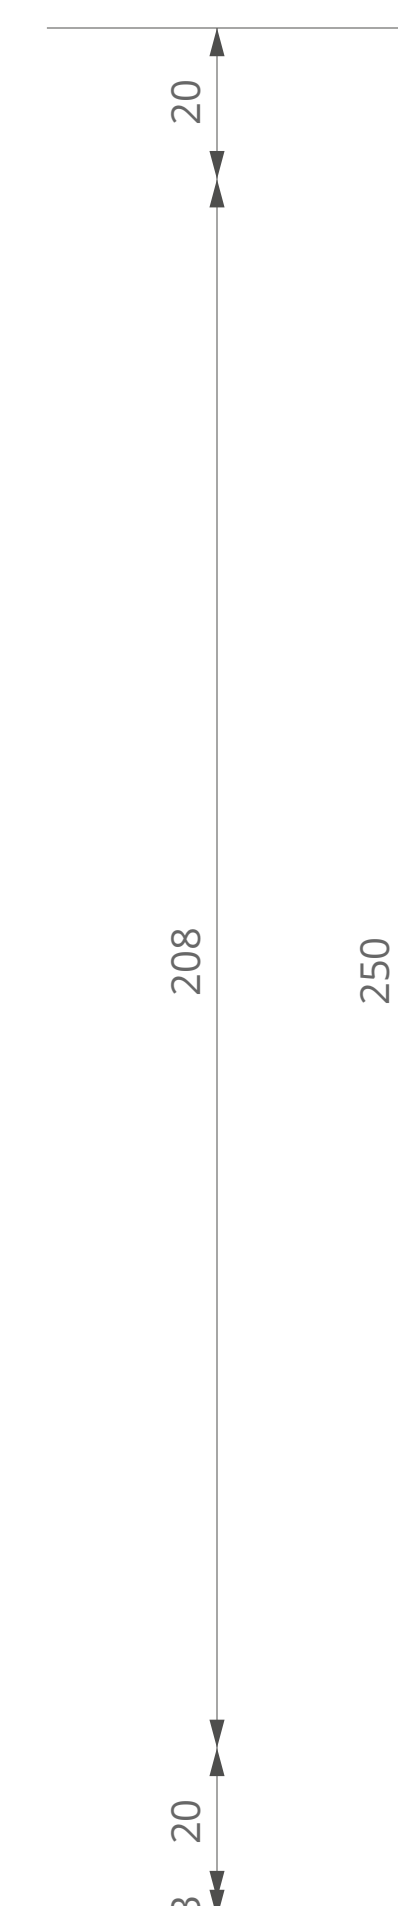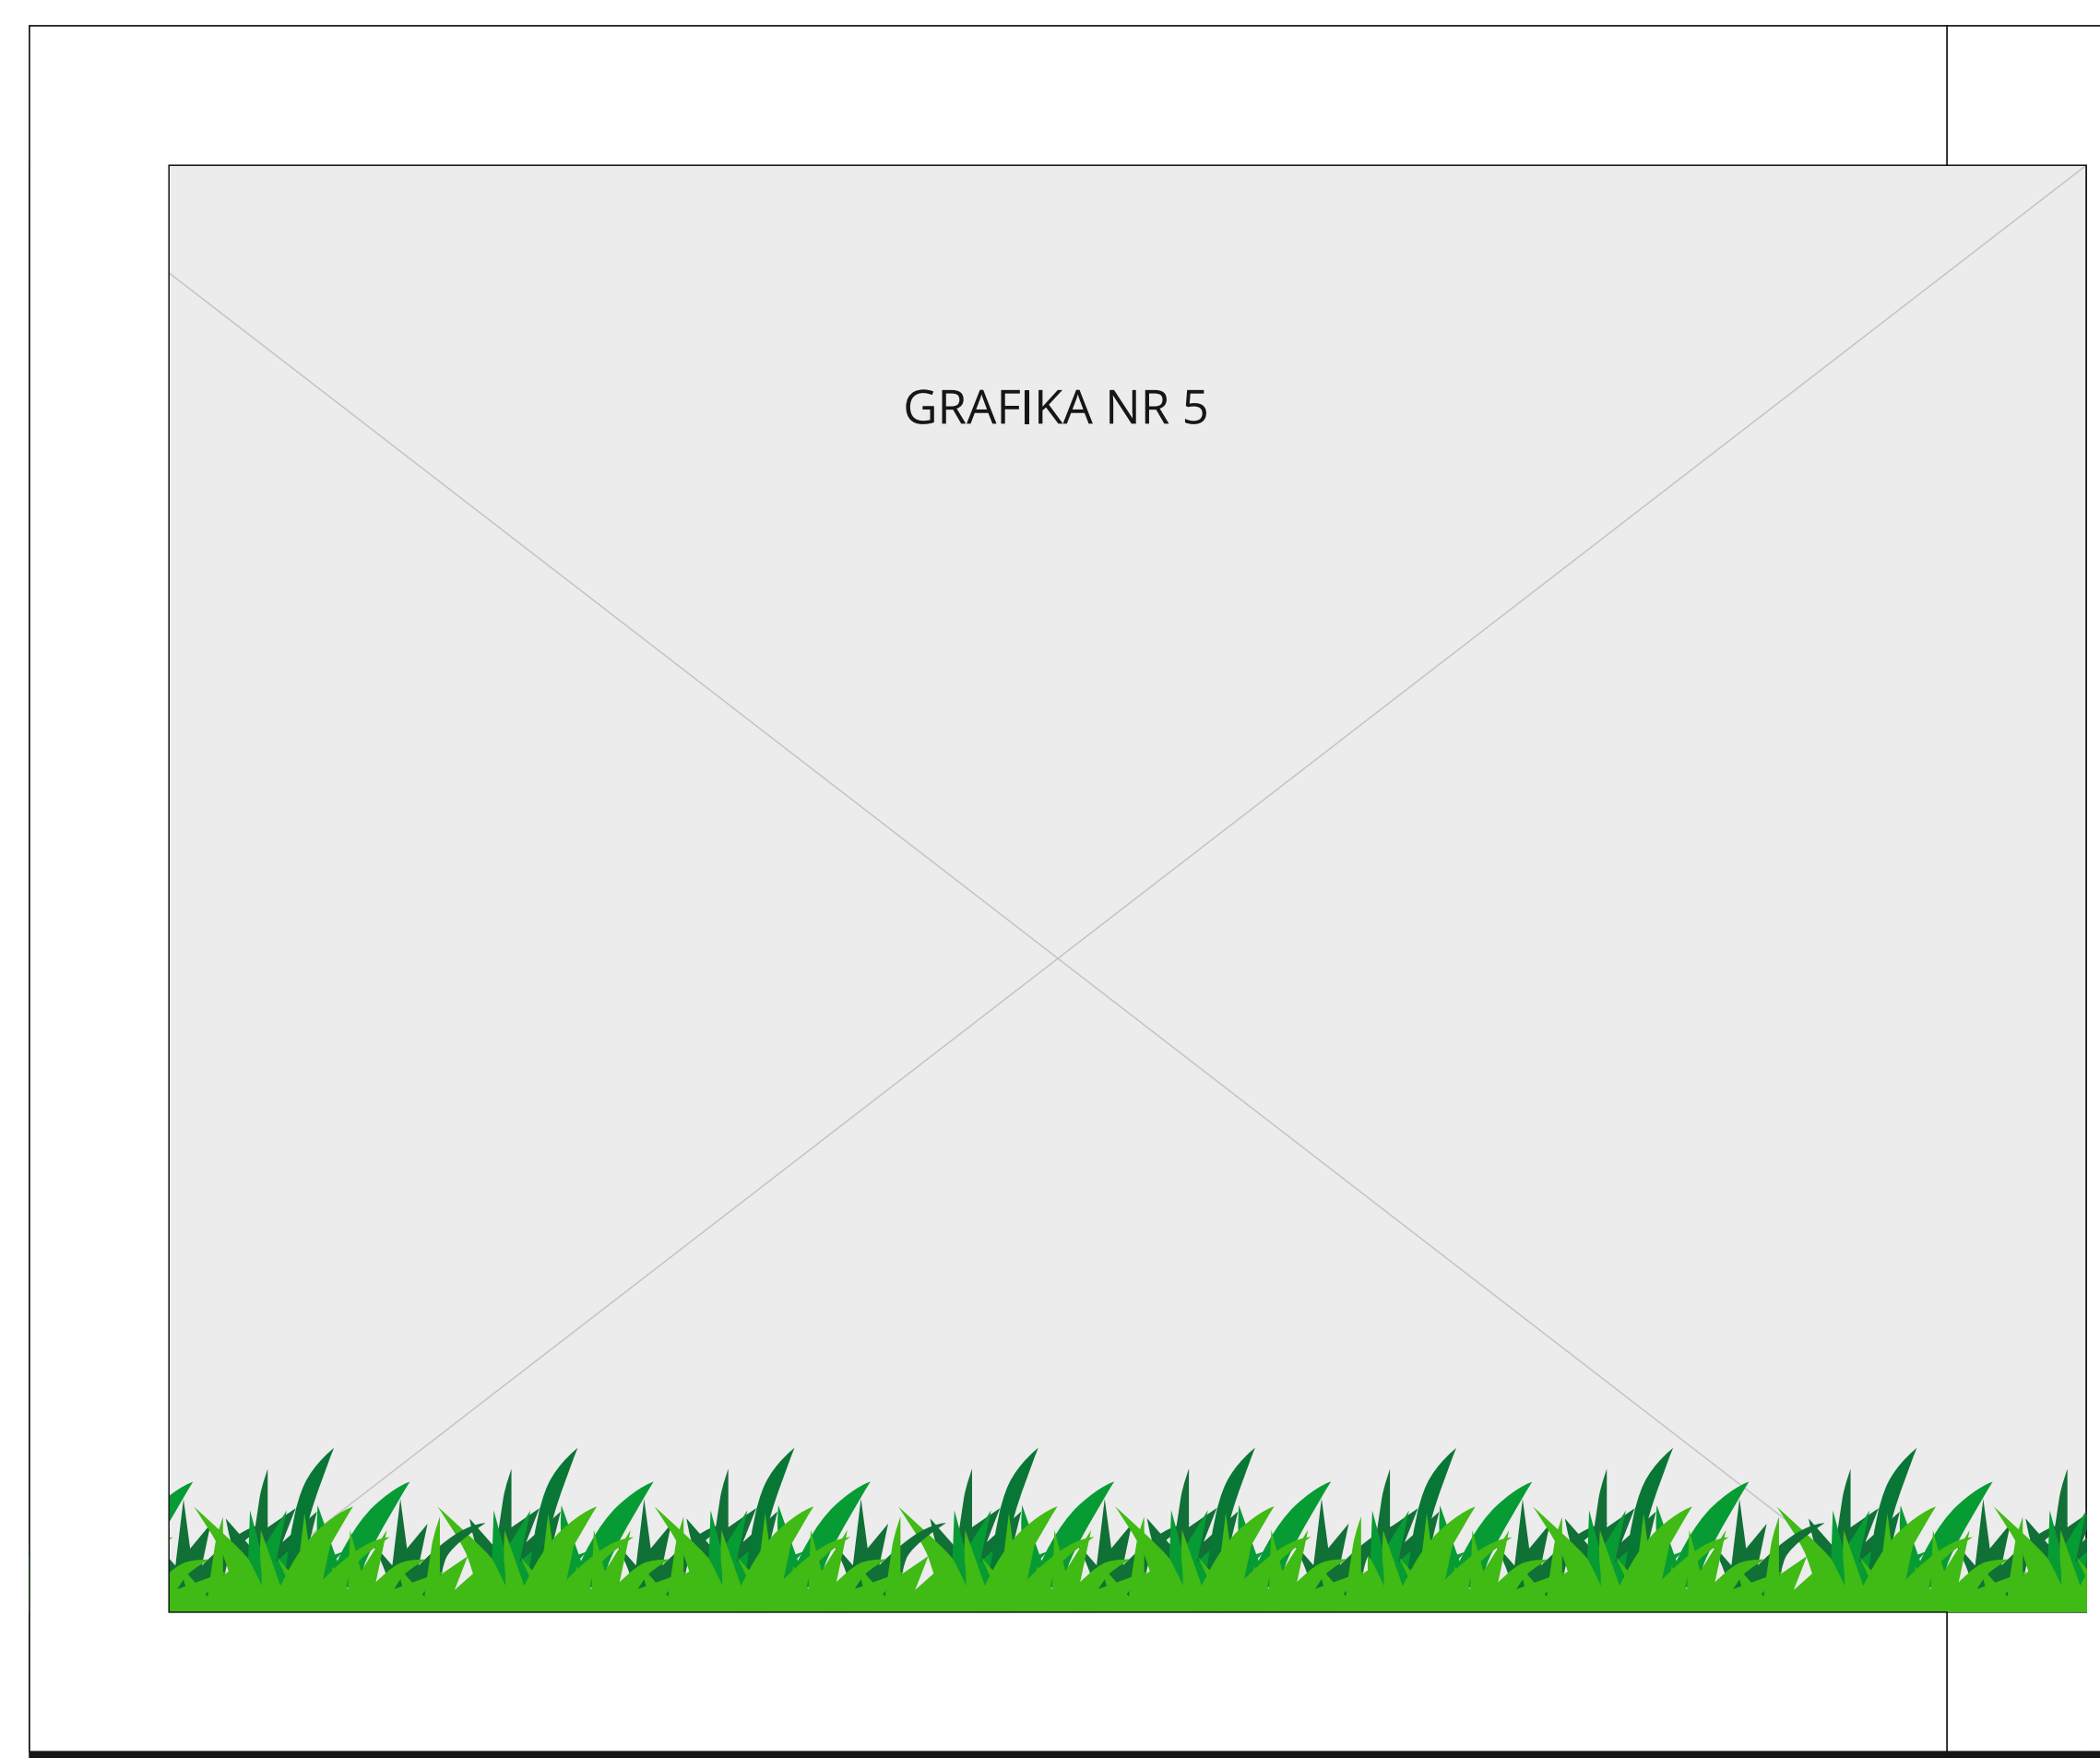

PRZEKRÓJ B-B

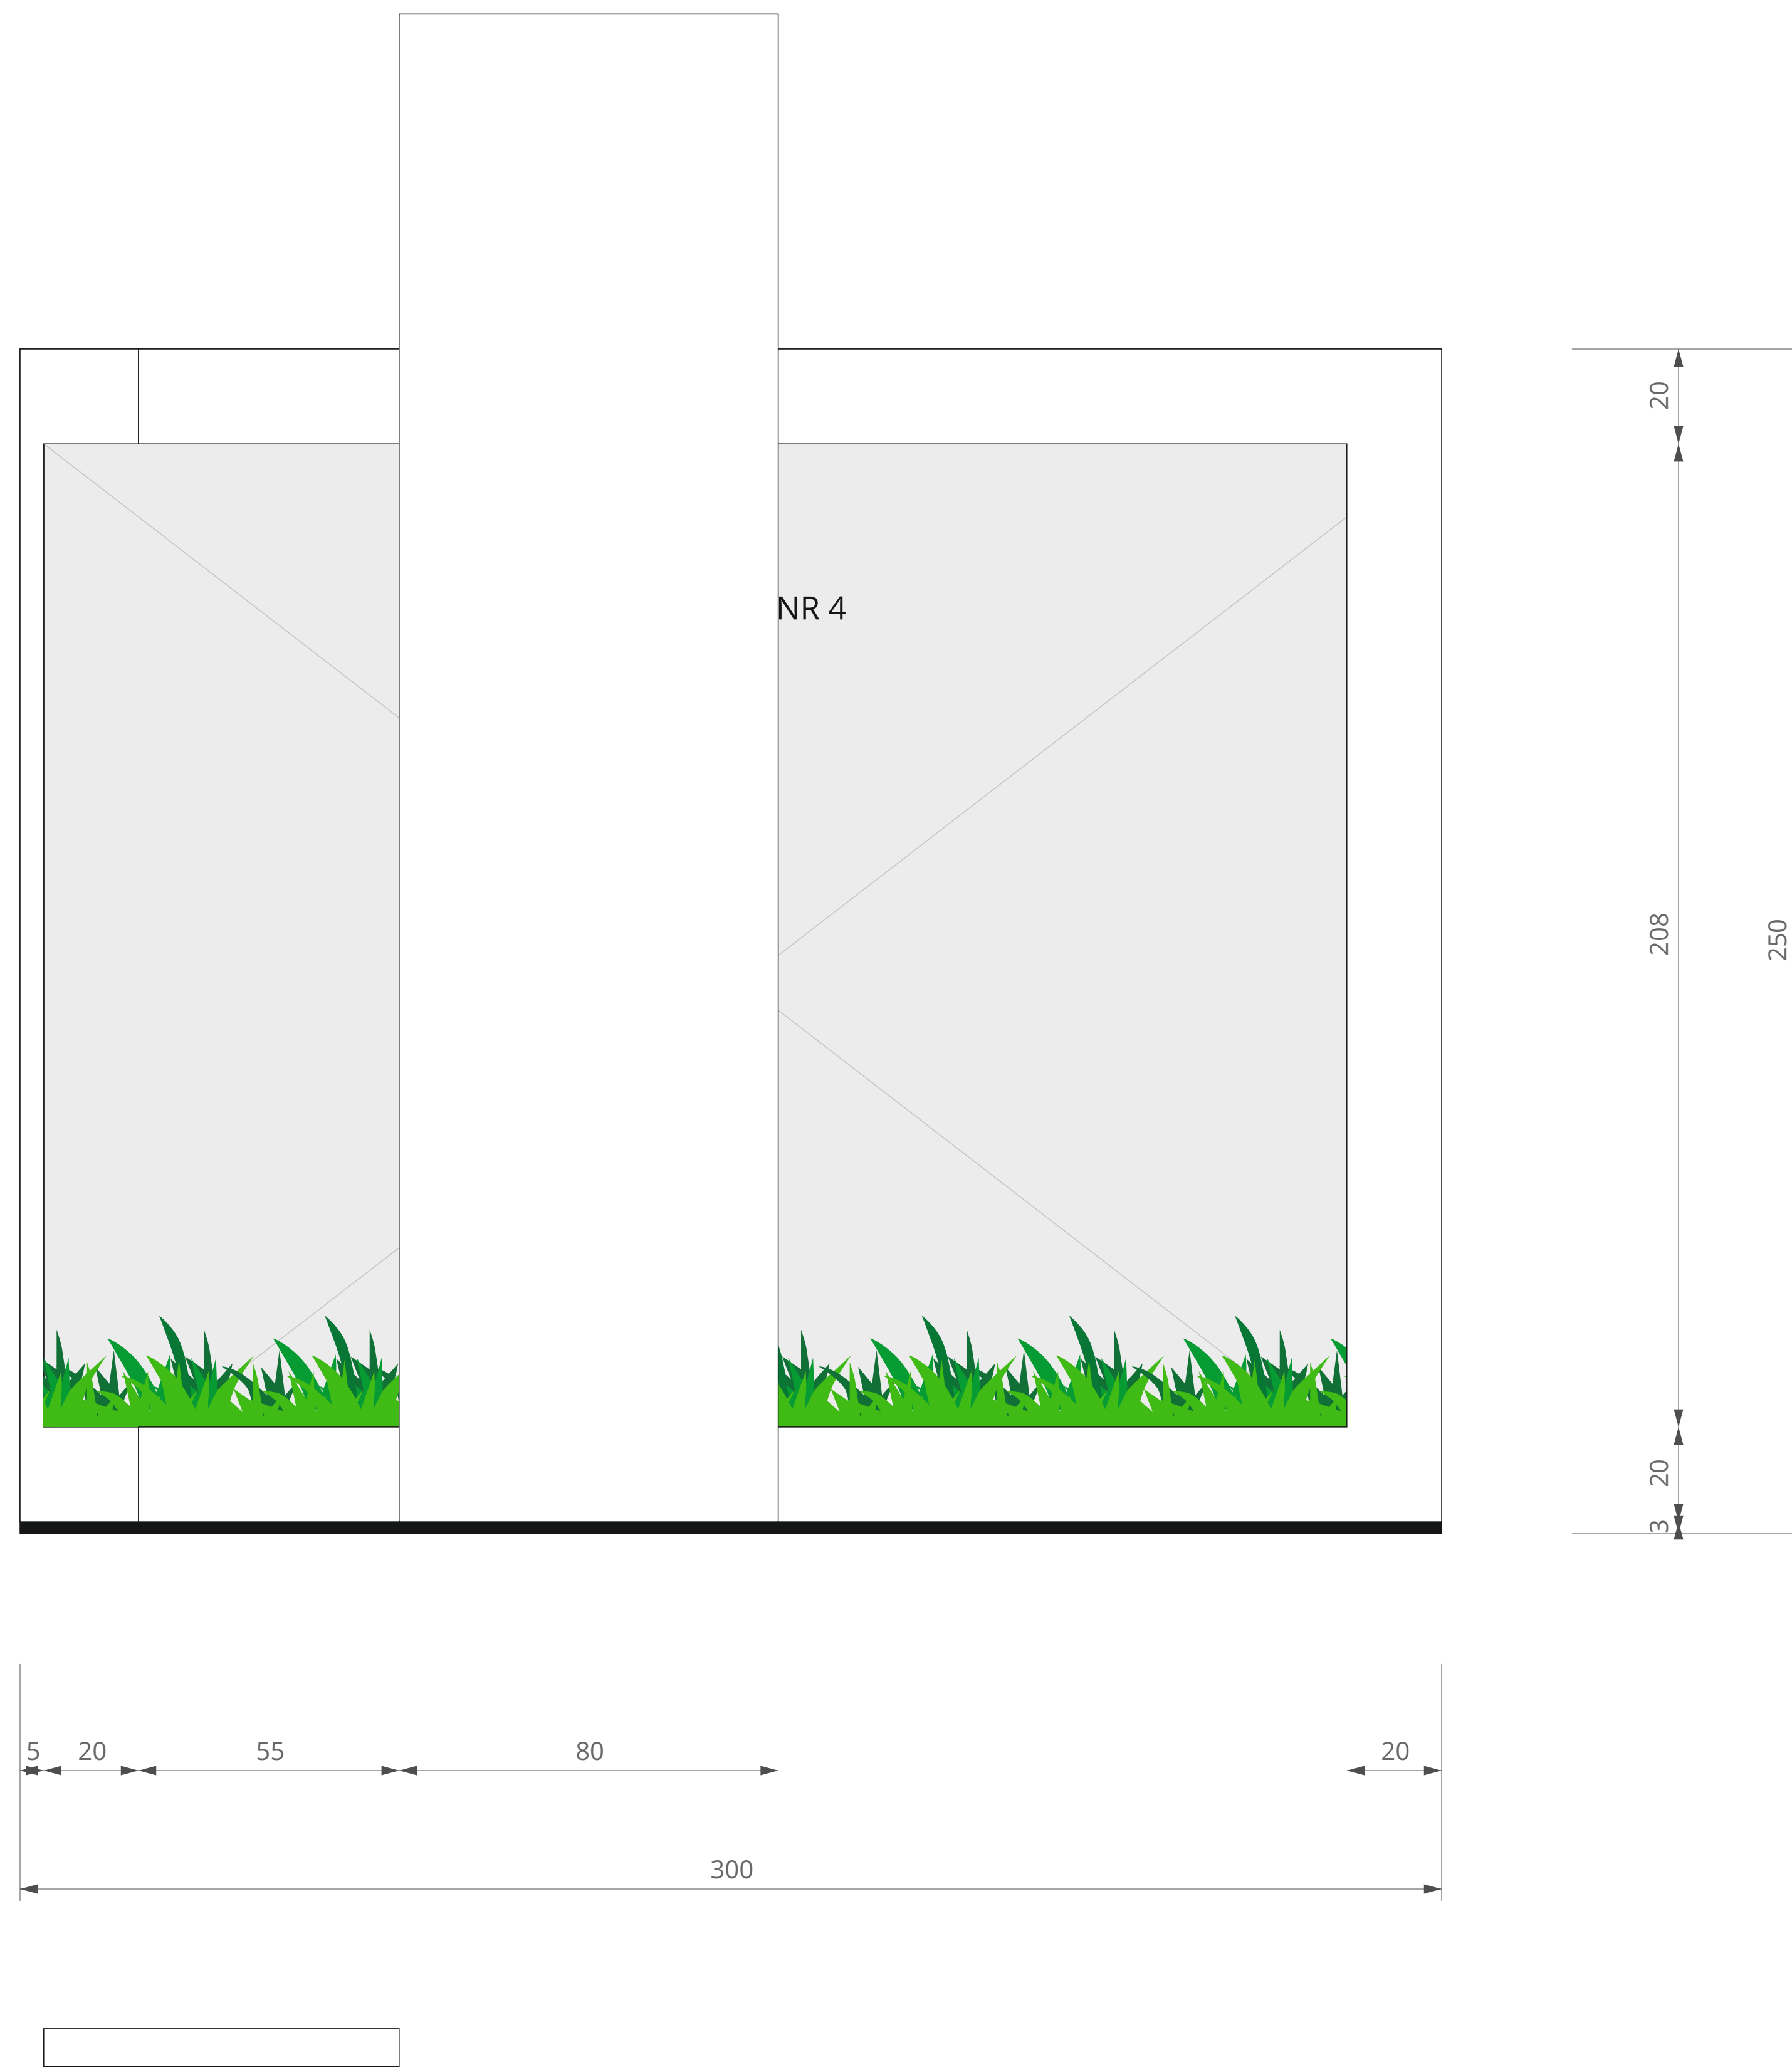

## EKSPOZYTOR

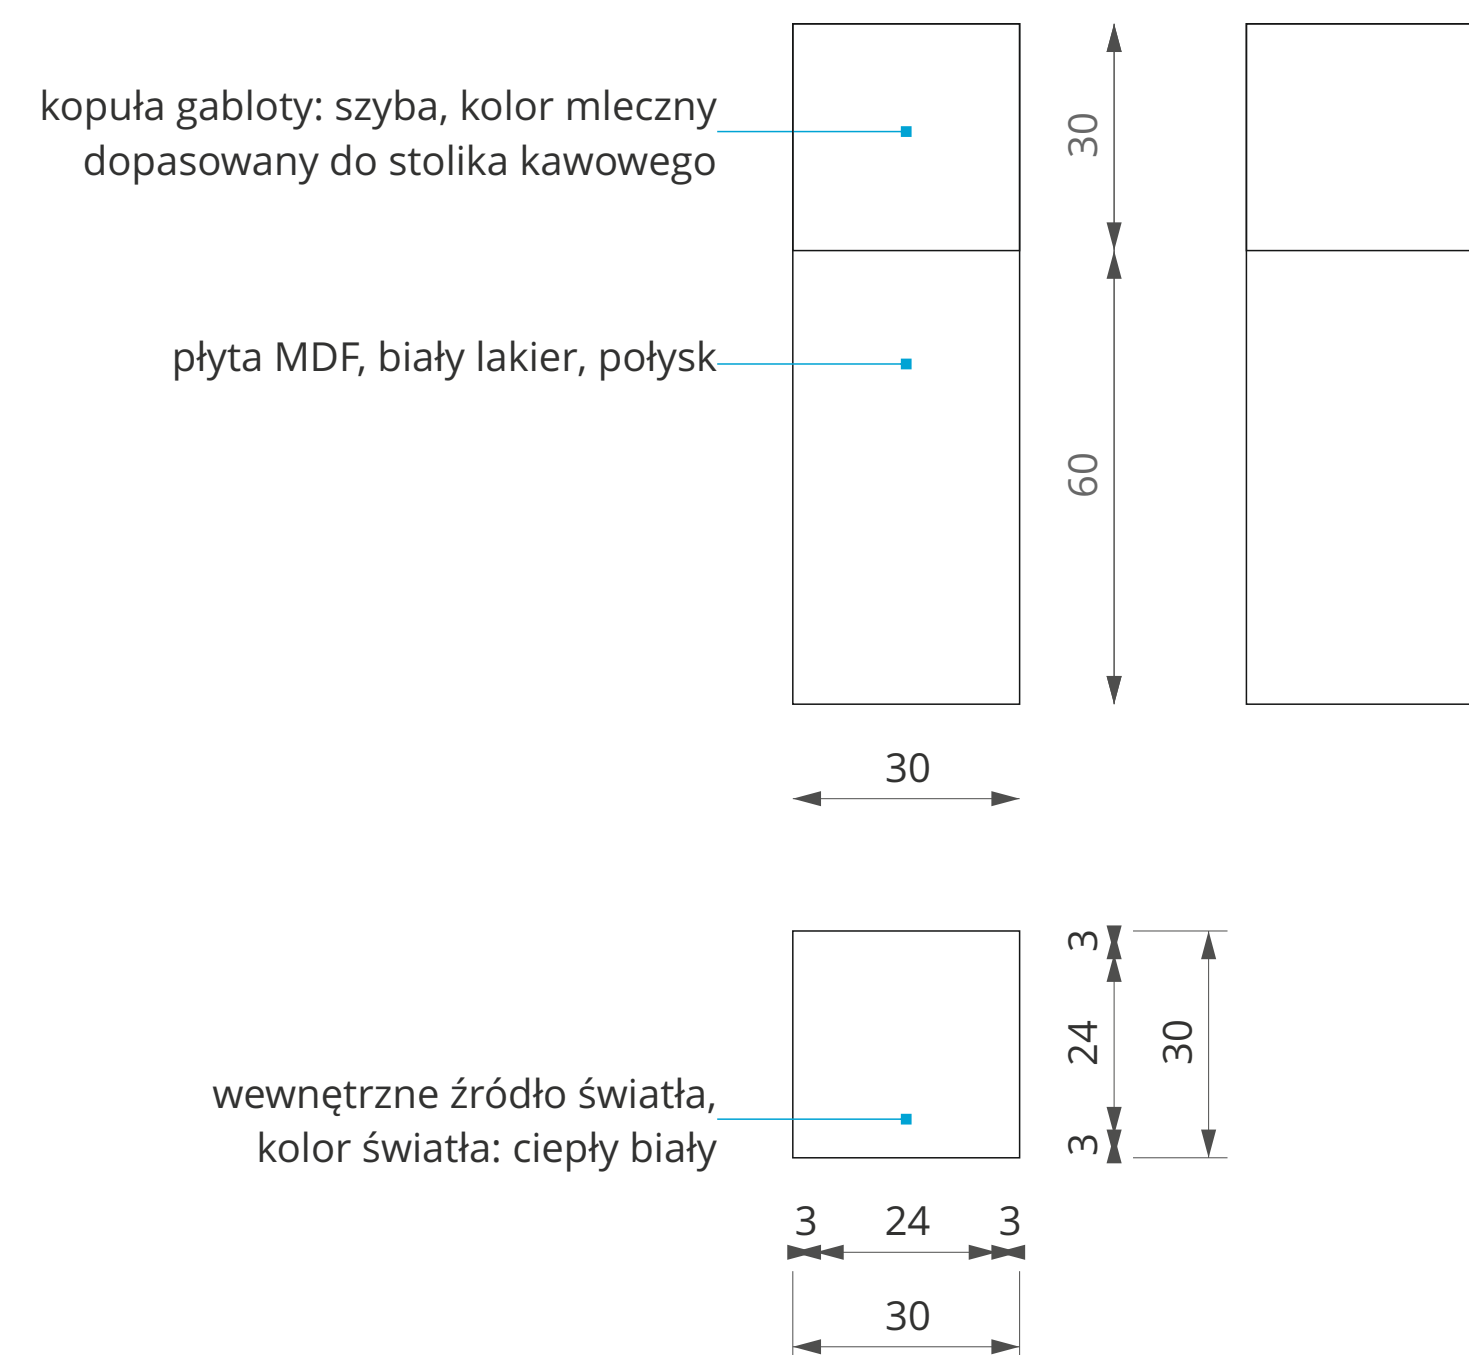

## ZAPLECZE

